

Starosta Grodzki

ZATWIERDZENIE


WK 7121.2.117.2024

Zatwierdzam do realizacji czasową organizację ruchu w całości z zmianami.
Ostateczny termin wprowadzenia niniejszej organizacji ruchu upływa z dniem 24-10-2024
Termin wprowadzenia czasowej organizacji ruchu oraz przywrócenia poprzedniej należy zgłaszać do:
Starostwa Powiatu Grodzkiego
05-825 Grodzisk Maz., ul. Dąbka 11a

21-04-2024

z up. Starosty

Kamil Oton
Z-ca Naczelnika
Wydziału Komunikacji

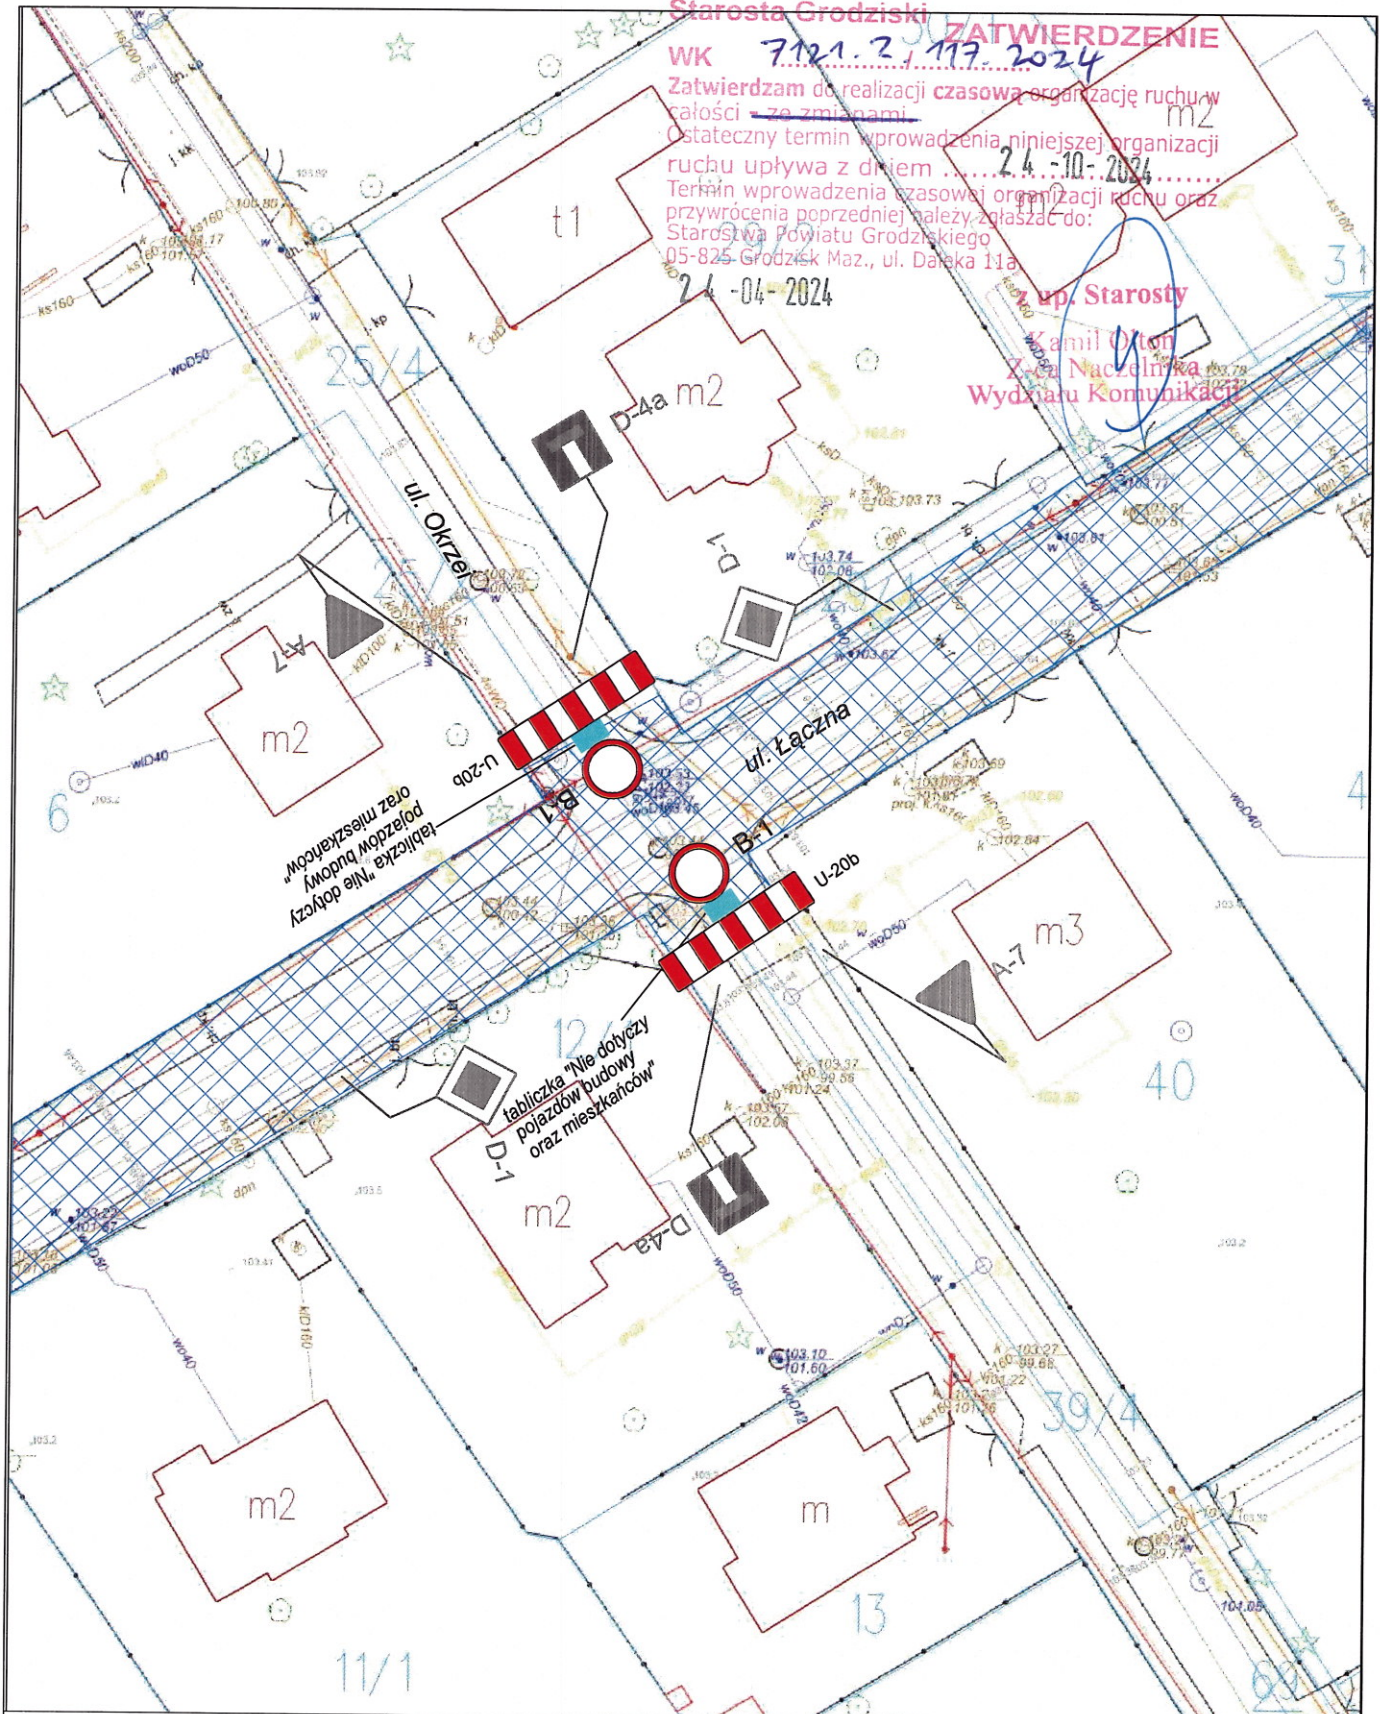

Oznaczenia:

Strefa robót



Projektowane znaki pionowe



Istniejące znaki pionowe



Nazwa opracowania:	PROJEKT CZASOWEJ ORGANIZACJI RUCHU
Nazwa inwestycji:	Roboty remontowe związane z odtworzeniem nawierzchni po robotach sieciowych w ul. Łącznej w Milanówku
Inwestor:	Miasto Podkowa Leśna ul. Akacjowa 39/41 05-807 Podkowa Leśna
Wykonawca:	ROBOKOP Grzegorz Leonowicz ul. Dębowa 8/45 05-822 Milanówek
Opracowanie i podpis:	mgr inż. Anna Grebin-Bielińska
Nazwa rysunku:	Oznakowanie strefy robót w rejonie skrzyżowania ul. Łącznej z ul. Okrzei